
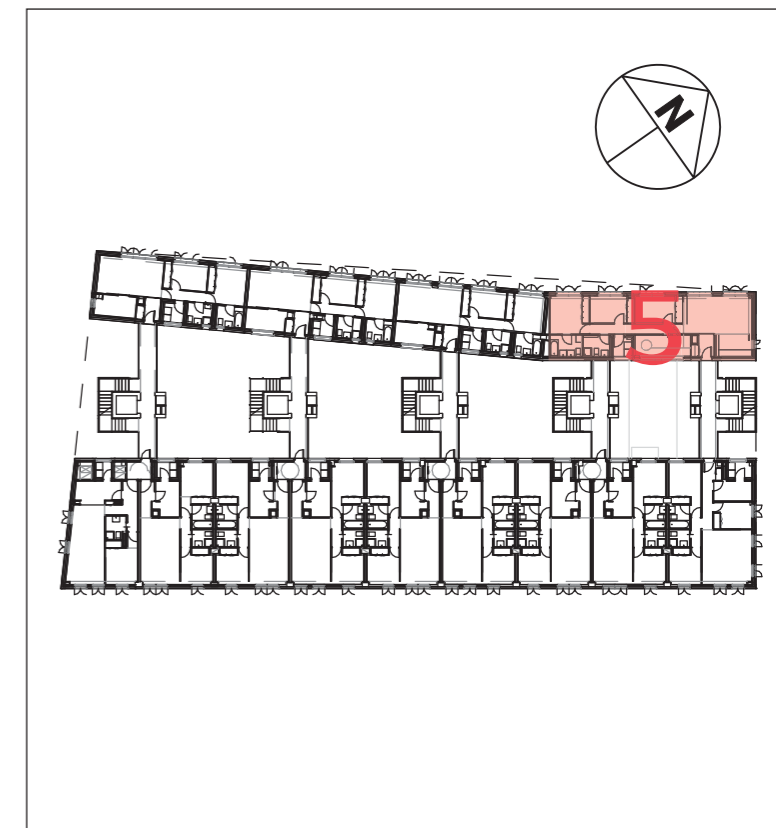


**NOSOTROS PONEMOS LA CASA,
TÚ LA LLENAS DE VIDA.**

**Adelfas
Madrid**

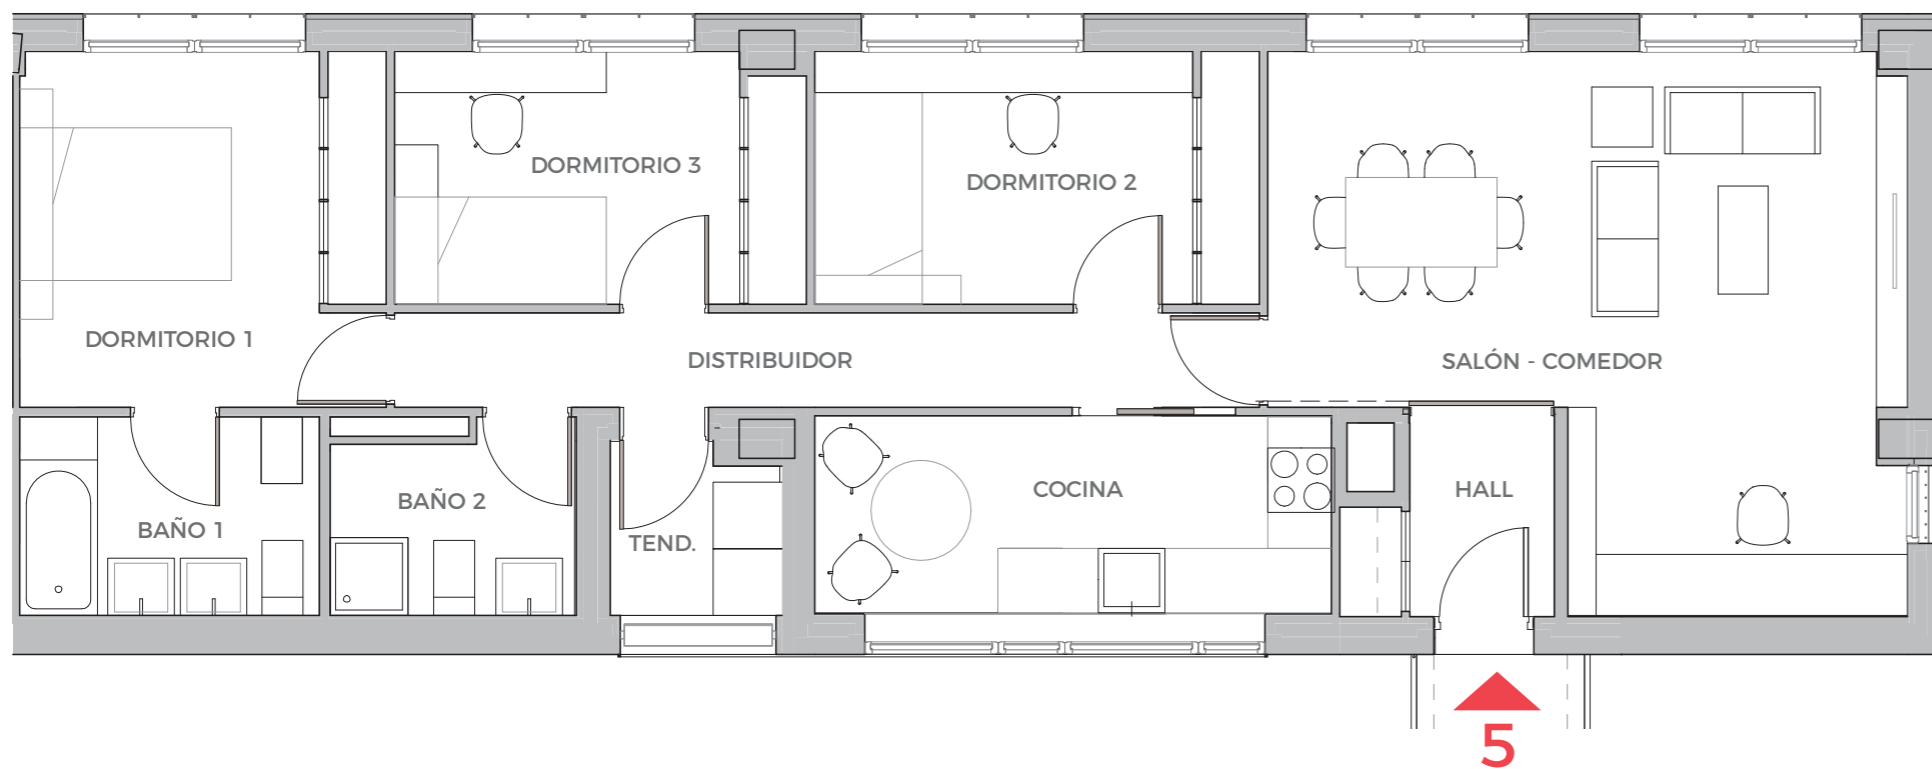

0 1 2 3 4
Escala en metros

**PORTAL 5
PLANTAS 1ª A 7ª
LETRA B (3D)**

Hall	2,97 m ²
Cocina	8,28 m ²
Salón - Comedor	23,96 m ²
Distribuidor	6,61 m ²
Dormitorio 1	10,50 m ²
Dormitorio 2	9,09 m ²
Dormitorio 3	8,29 m ²
Baño 1	4,82 m ²
Baño 2	3,63 m ²
Superficie útil interior	78,15 m²
Tendedero	2,29 m²
Superficie útil total	80,44 m²
Sup. construida con zonas comunes	123,00 m²

acciona
Inmobiliaria